


ELEVACIÓN NORTE

PROPUESTA MODIFICACIÓN PON N° 47 DEL 08/04/2026


ESCALA 1:200 / NPT 0,00

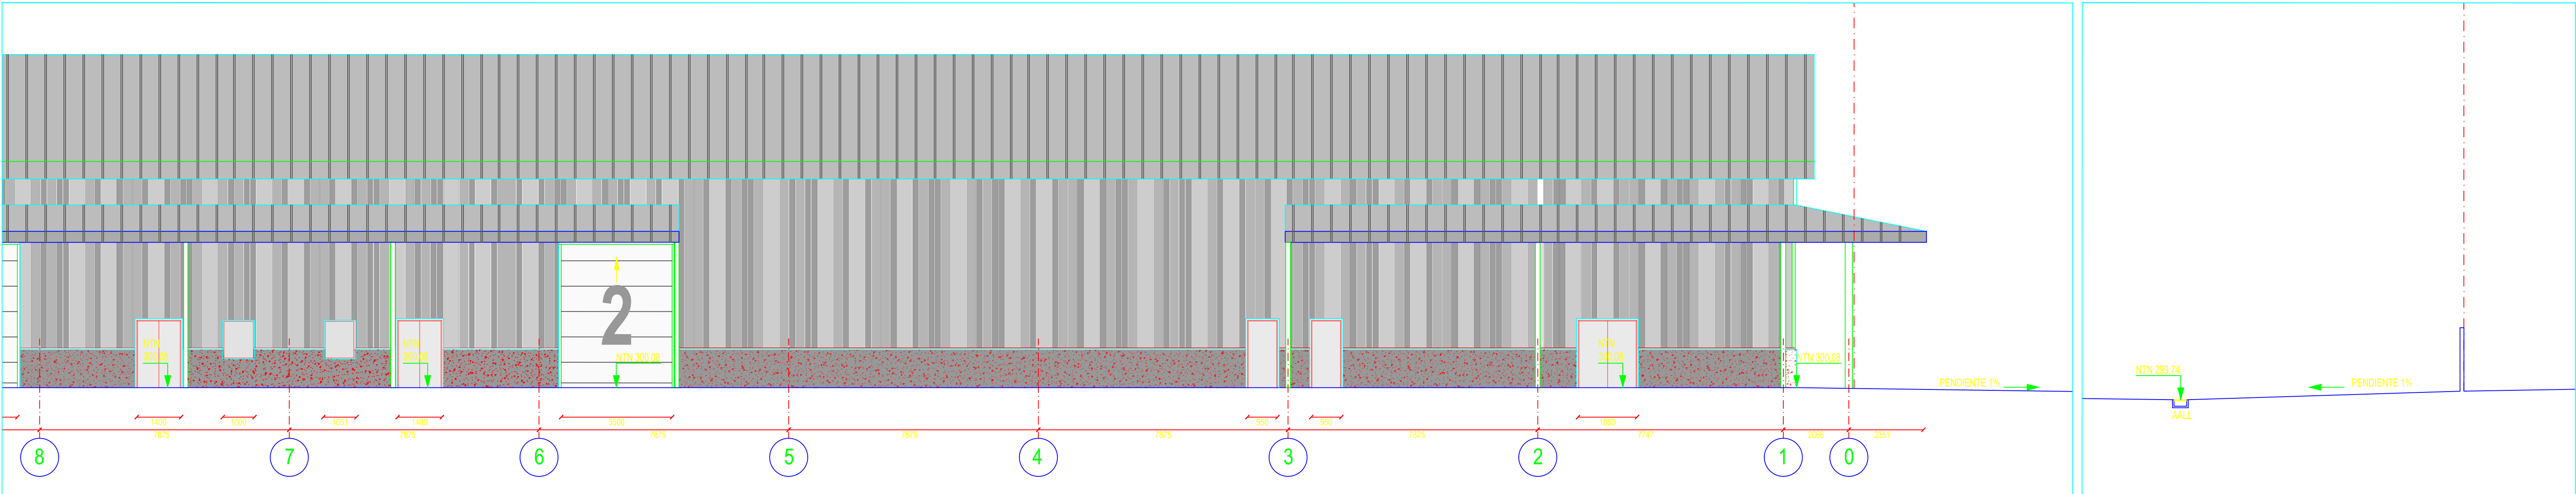

ELEVACIÓN NORTE EXTREMO PONIENTE

PROPUESTA MODIFICACIÓN PON N° 47 DEL 08/04/2026



ESCALA 1:100

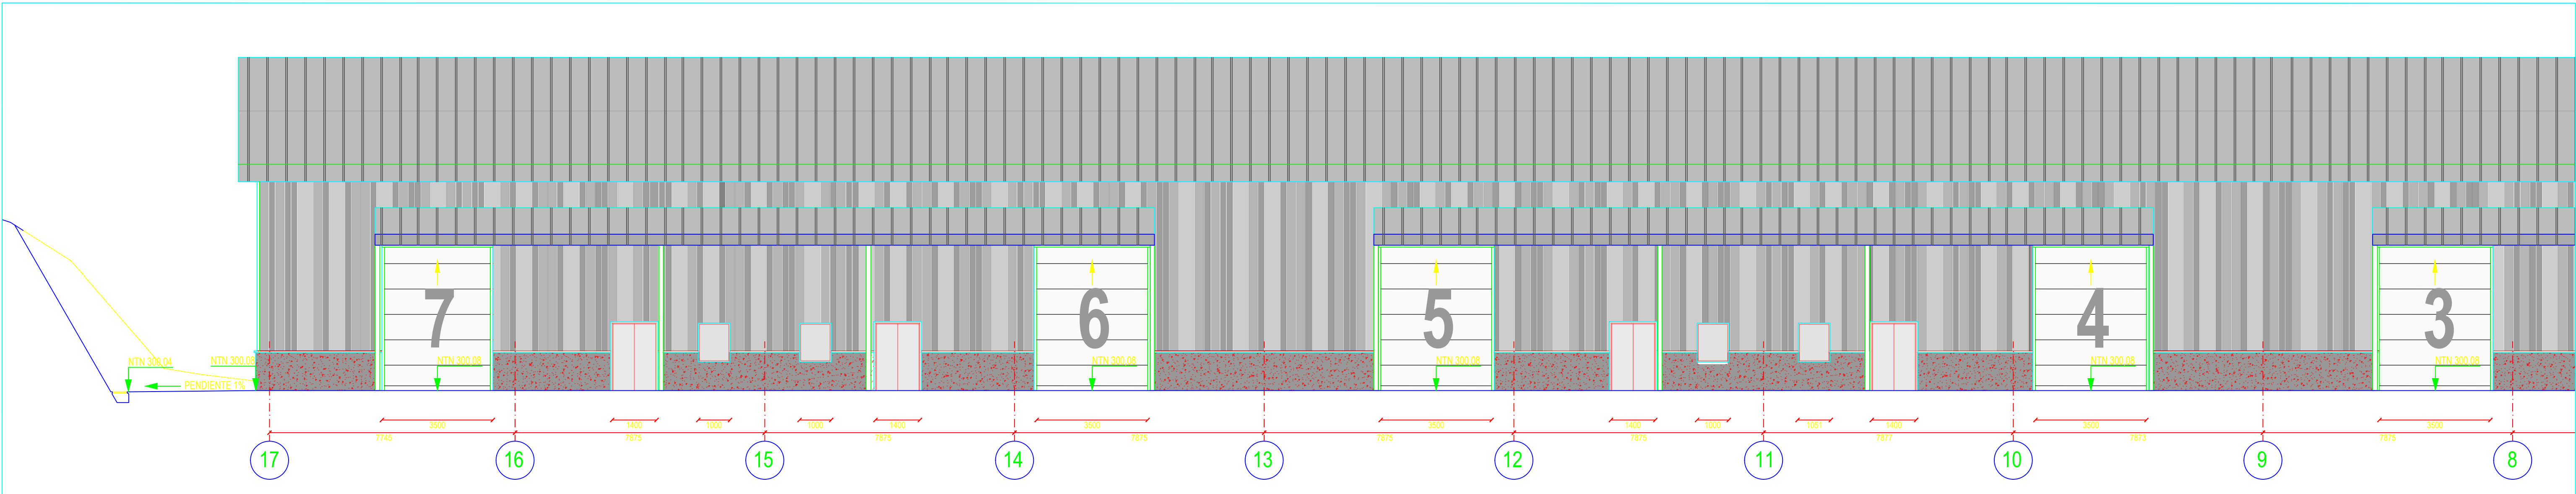

ELEVACIÓN NORTE EXTREMO ORIENTE

PROPUESTA MODIFICACIÓN PON N° 47 DEL 08/04/2026

ESCALA 1:200

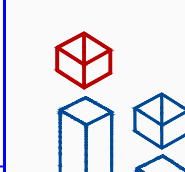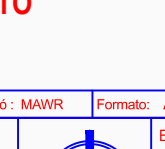PROPIETARIO	SOLICITUD				
	MODIFICACIÓN DE PROYECTO				
	MUNICIPALIDAD DE COYHAQUE				
ARQUITECTO	Revisó: RGO	Dibujó: LCBS	Aprobó: MMWR	Formato: A1	
	CONTENIDO				
	ELEVACIÓN NORTE				
RODRIGO CASTIGLIONE GONZÁLEZ RUT 12.075.618-4	DIRECCIÓN PROPIEDAD				
	RUTA 7 SECTOR RECTA FORTIZOK KM 2.0 SIN COYHAQUE - REGIÓN DE AYSÉN RUT: 43-22 ZONA URBANA PRC E7-C				
	FECHA: 01/07/2026 REVISIÓN: G				