


ELEVACIÓN SUR

PROPUESTA MODIFICACIÓN PON N° 47 DEL 08/04/2026


ESCALA 1:500 / NPT 0,00

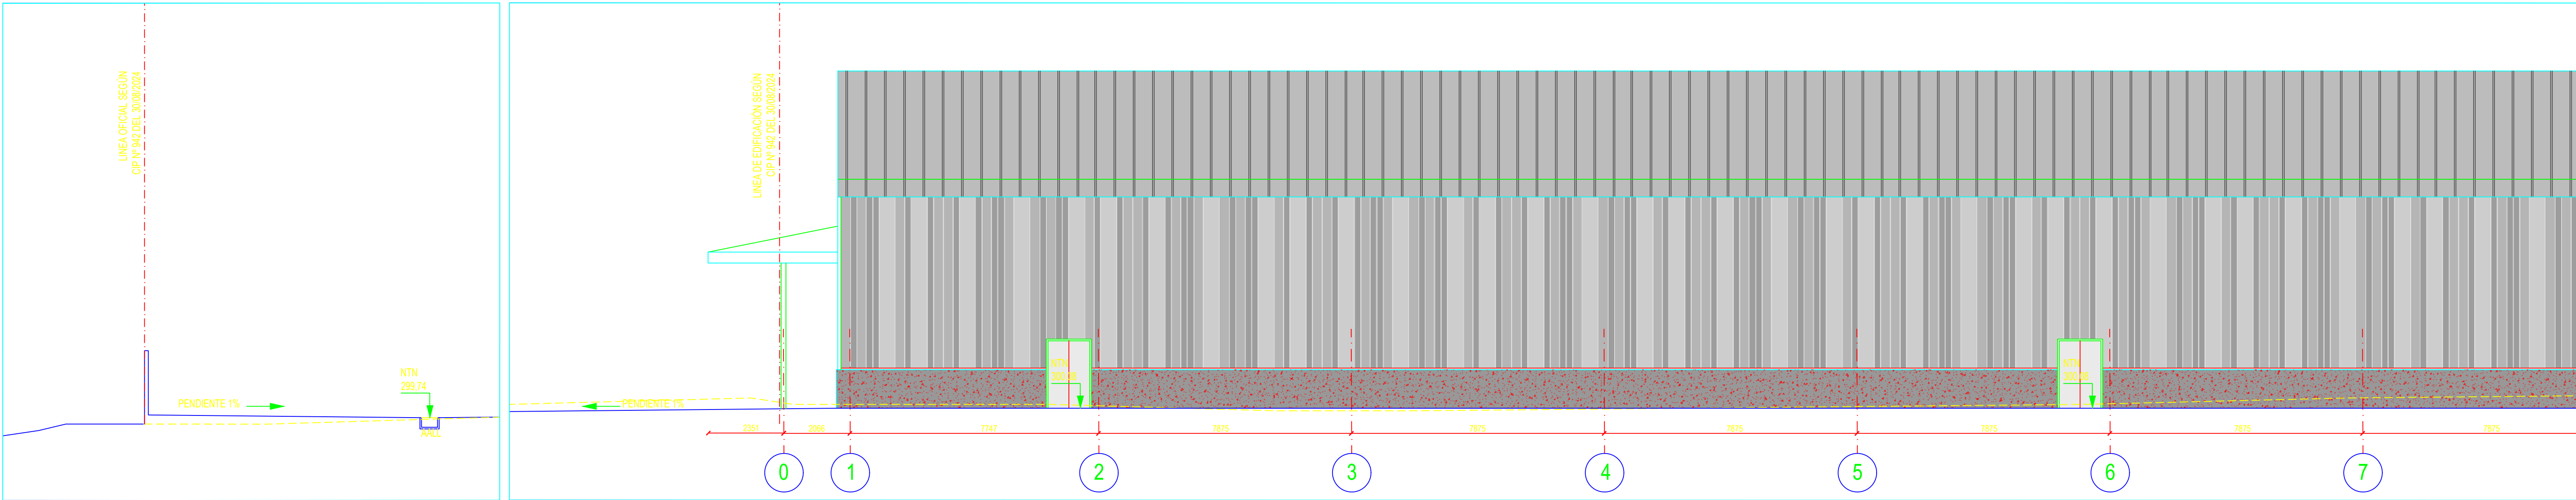

ELEVACIÓN SUR PONIENTE

PROPUESTA MODIFICACIÓN PON N° 47 DEL 08/04/2026

ESCALA 1:500 / NPT 0,00

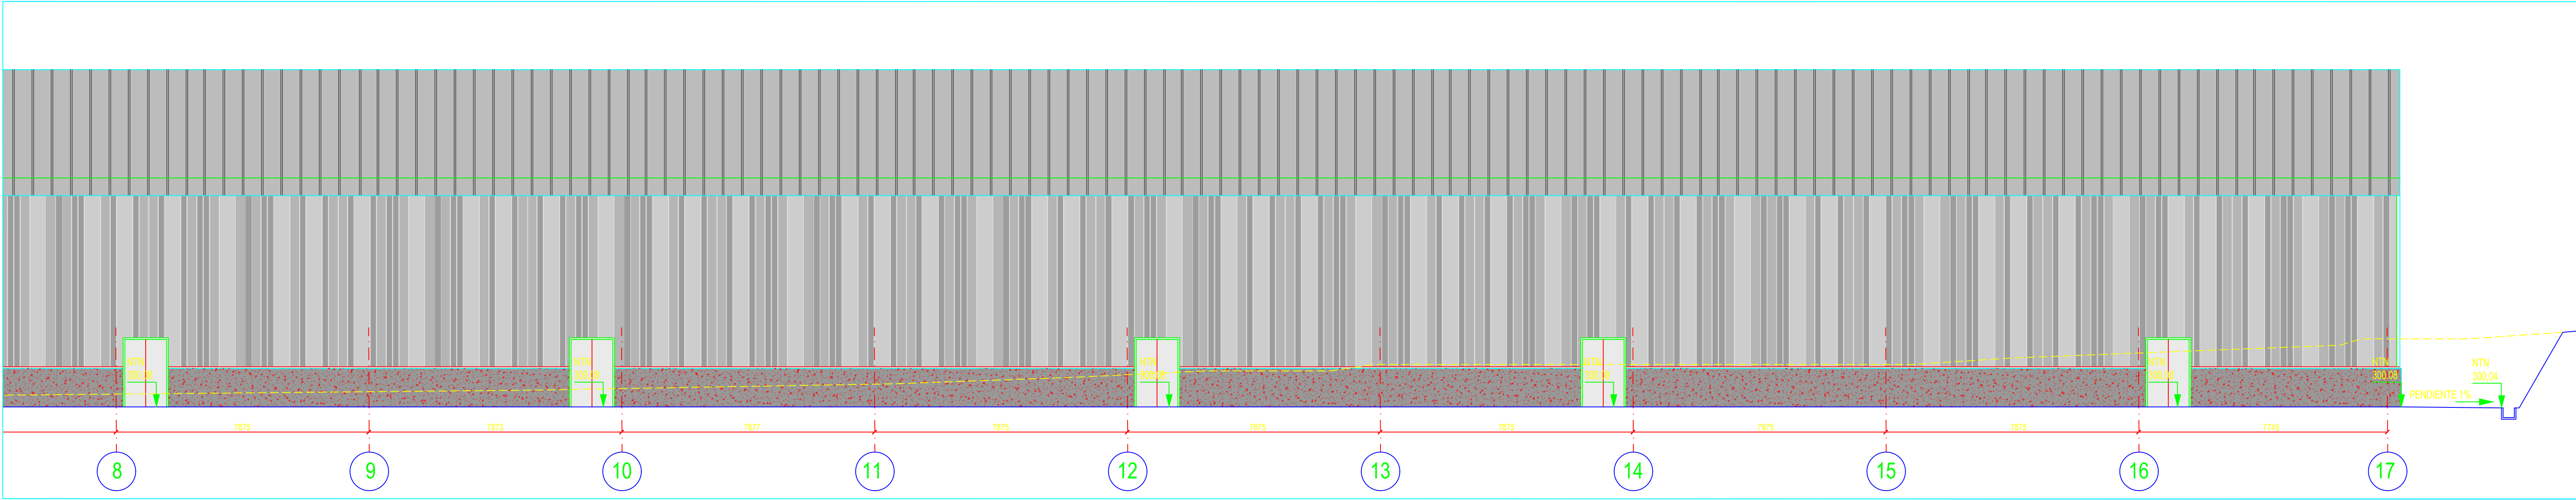

ELEVACIÓN SUR ORIENTE

PROPUESTA MODIFICACIÓN PON N° 47 DEL 08/04/2026

ESCALA 1:500 / NPT 0,00

PROPIETARIO	SOLICITUD		
	MODIFICACIÓN DE PROYECTO		
ARQUITECTO	MUNICIPALIDAD DE COYHAQUE		
	Rovato: RGO Dibujo: LCBS Aprobó: MMWR Formato: A1		
CONTENIDO		ESC.	
ELEVACIÓN SUR		1:500	
DIRECCIÓN PROPIEDAD		LÁMINA	
RUTA 7 SECTOR RECTA FORTIZ KM 2.0 SIN COYHAQUE - REGIÓN DE AYSÉN		12/14	
RODRIGO CASTIGLIONE GONZALEZ RUT 12.075.618-4		FECHA: 01/07/2026 REVISIÓN: G	

