



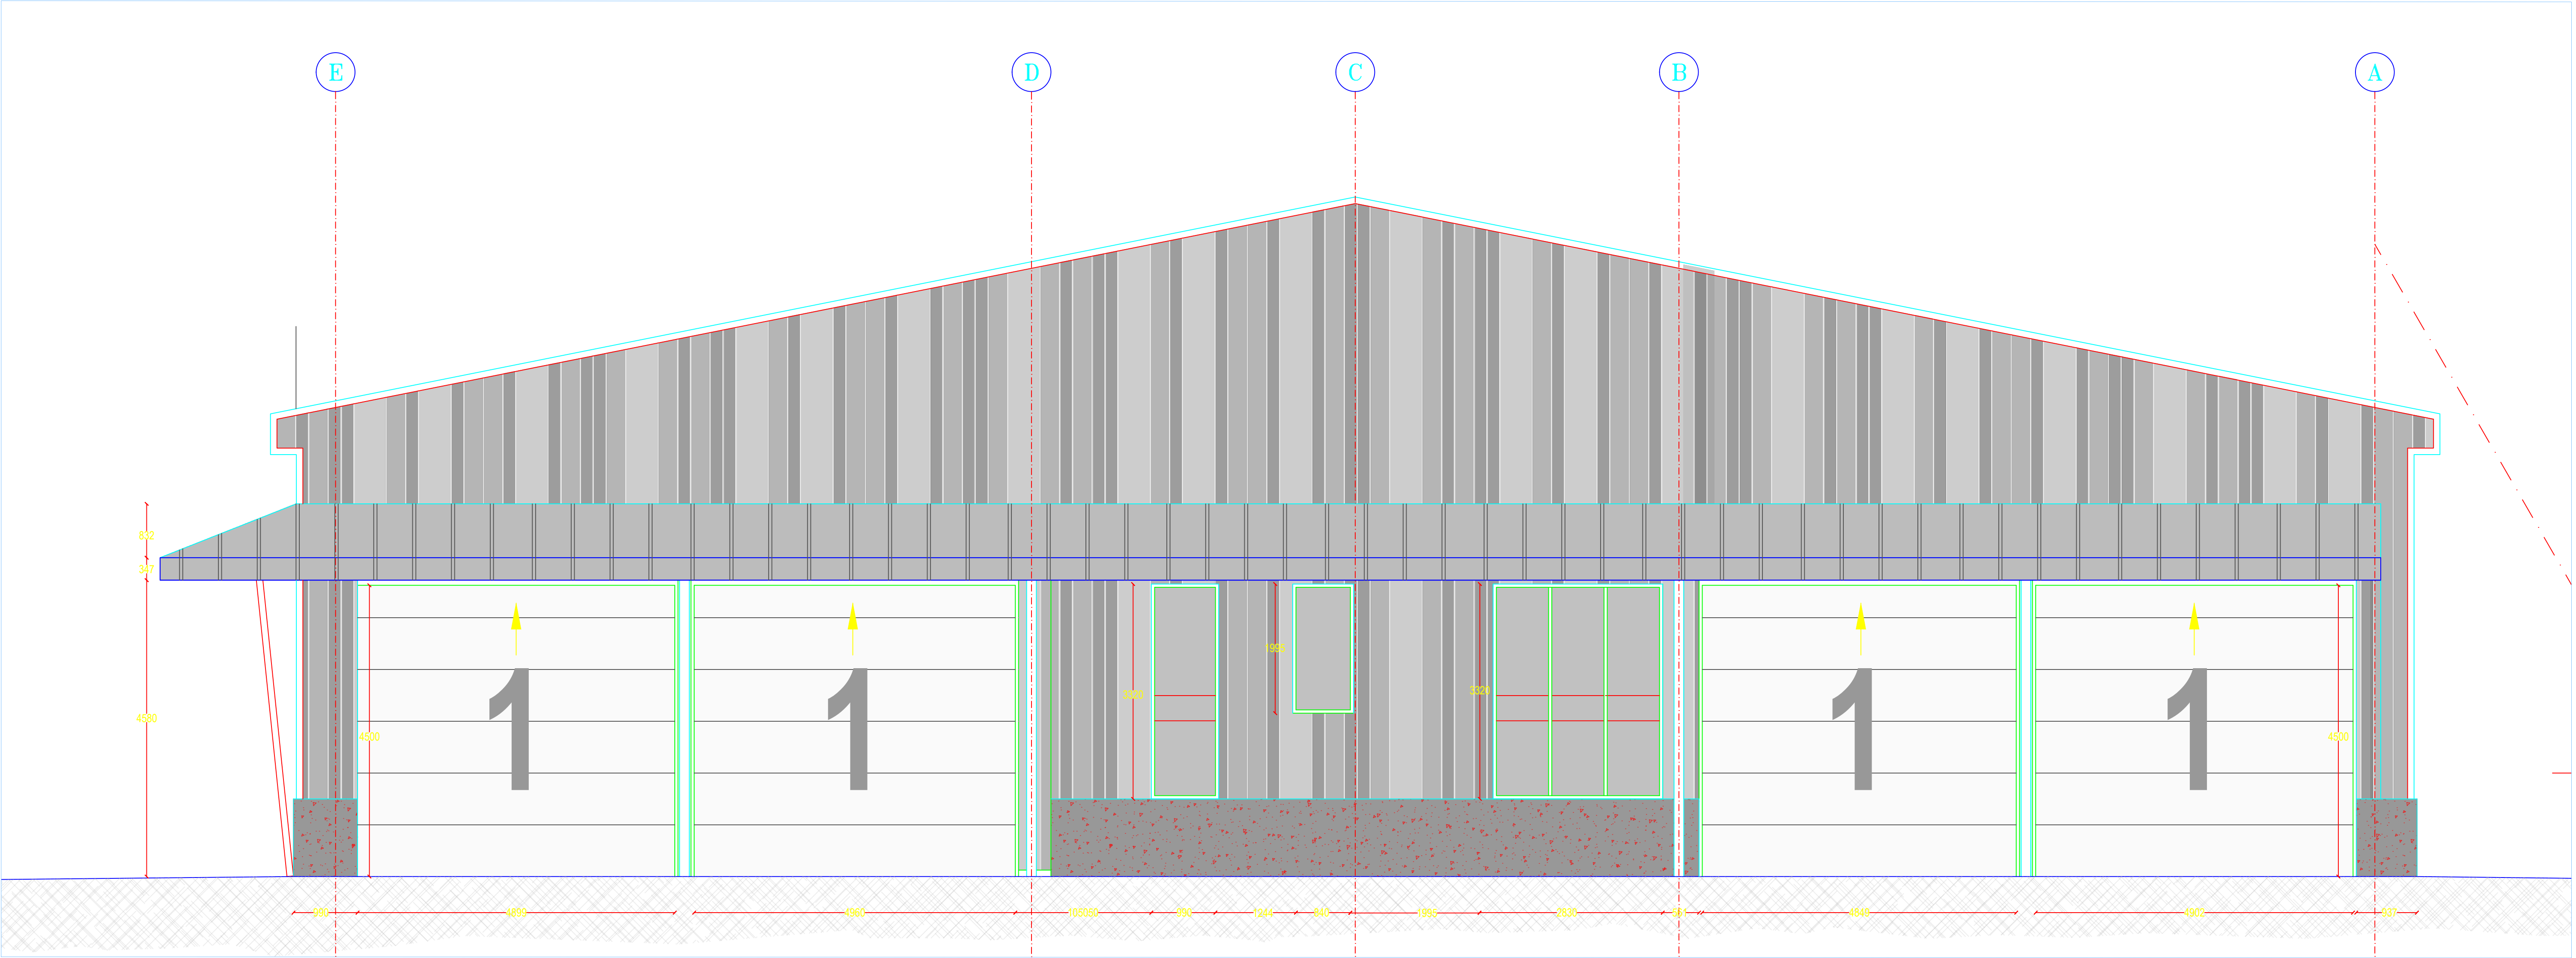

ELEVACIÓN PONIENTE
PROPUESTA MODIFICACIÓN PON N° 47 DEL 08/04/2026
ESCALA 1:50

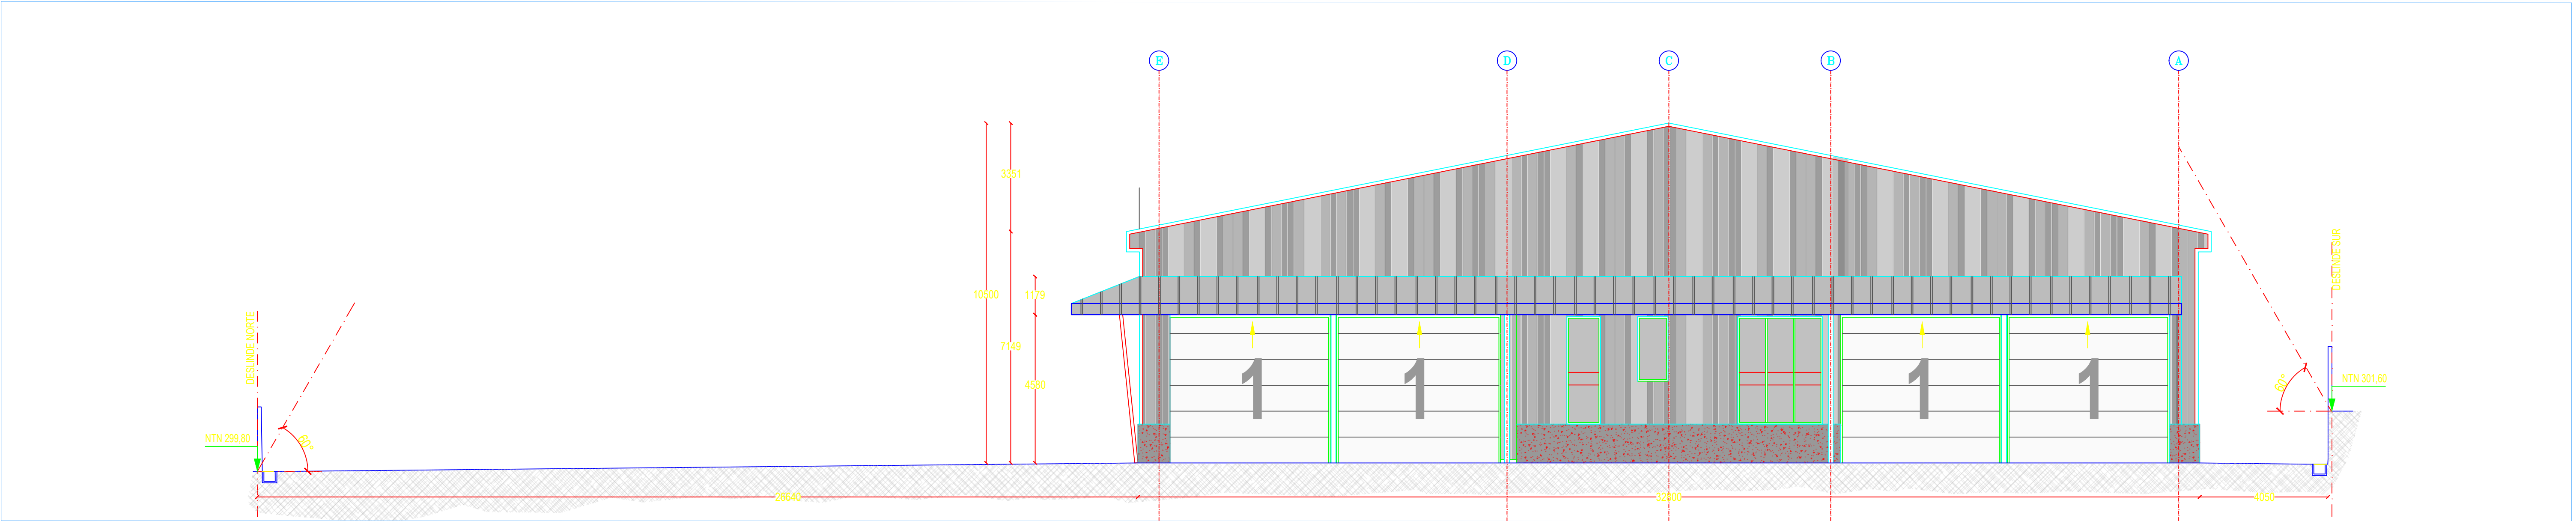

ELEVACIÓN PONIENTE
PROPUESTA MODIFICACIÓN PON N° 47 DEL 08/04/2026
ESCALA 1:100

PROPIETARIO		SOLICITUD	
ARTURO VALENZUELA S. RUT 9 155 167-7 REPRESENTANTE LEGAL BODEGAS TRAPANANDA SpA RUT 18 180 438-K		MODIFICACIÓN DE PROYECTO	
MUNICIPALIDAD DE COYHAQUE		Revisó: RCG Diseñó: LCBS Aprobó: MWAR Formato: A1	
CONTENIDO		ELEVACIÓN PONIENTE	
ARQUITECTO		DIRECCIÓN PROPIEDAD	
RODRIGO CASTIGLIONE GONZALEZ RUT 12.075.618-4		RUTA 7 SECTOR RECTA FORTIZOK KM 2.0 SIN COYHAQUE - REGIÓN DE AYSÉN ZONA URBANA PRC ET - C	
		FECHA: 01/07/2026 REVISIÓN: G	

ANUM

Experiencia, gestión y calidad de vida

13/14

1500
1/200