



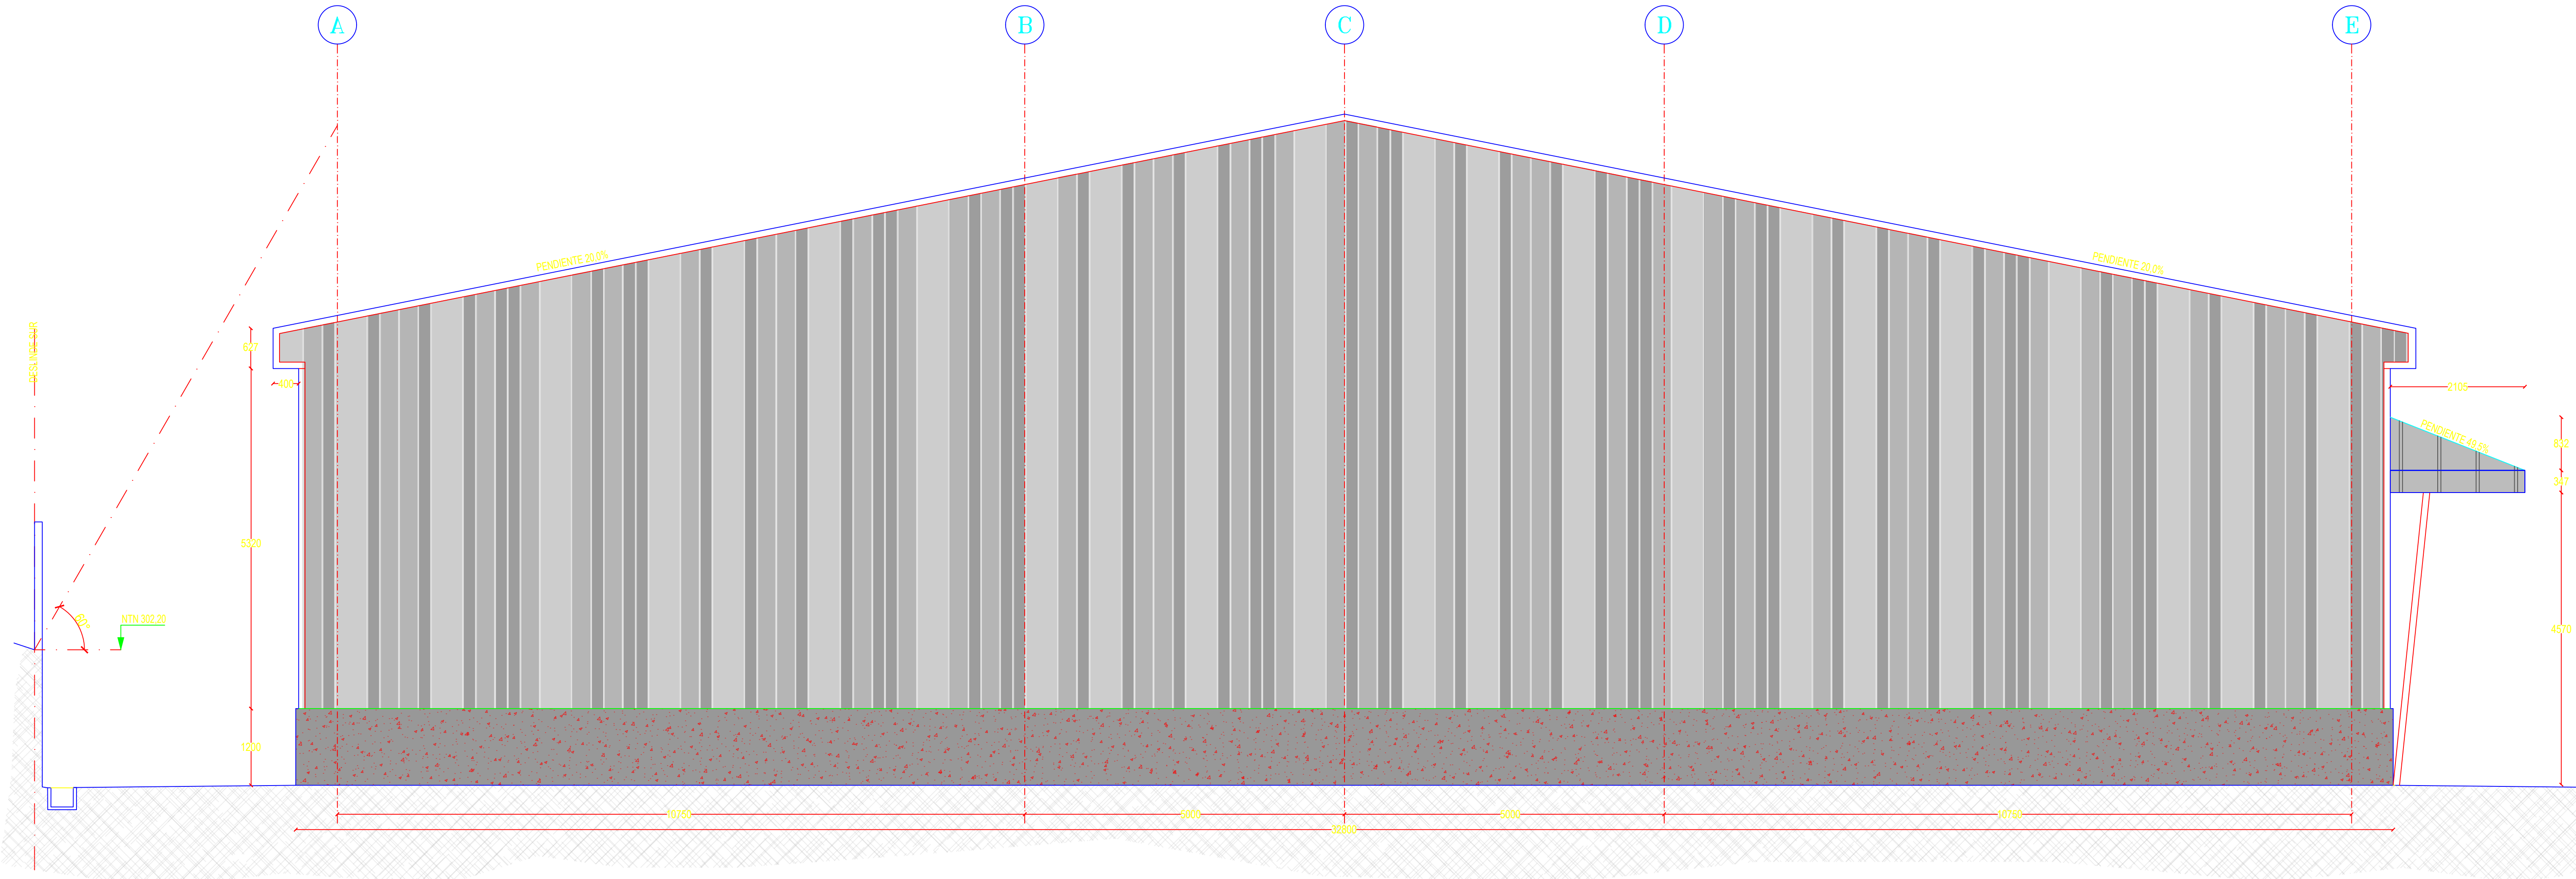

ELEVACIÓN ORIENTE
PROPUESTA MODIFICACIÓN PON N° 47 DEL 08/04/2026
ESCALA 1:50

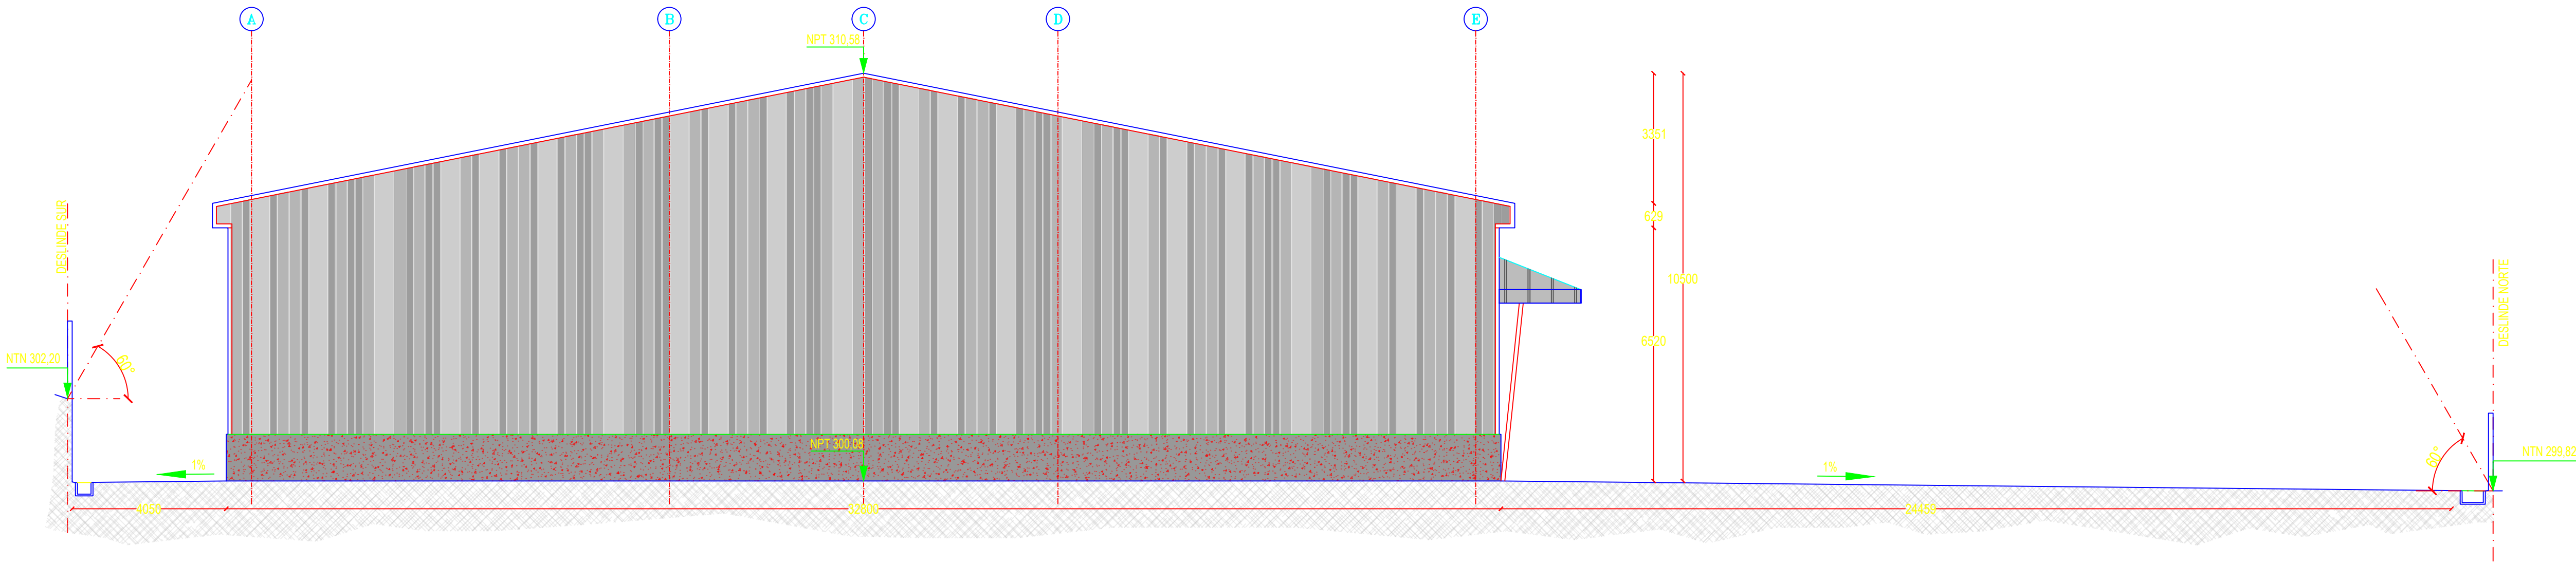

ELEVACIÓN ORIENTE
PROPUESTA MODIFICACIÓN PON N° 47 DEL 08/04/2026
ESCALA 1:100

PROPIETARIO		SOLICITUD	
ARTURO VALENZUELA S. RUT 9 155 187-7 REPRESENTANTE LEGAL BODEGAS TRAPANANDA SpA RUT 18 180 438-K		MODIFICACIÓN DE PROYECTO	
ARQUITECTO		MUNICIPALIDAD DE COYHAQUE	
RODRIGO CASTIGLIONE GONZALEZ RUT 12.075.618-4		Revisó: RGO	Formato: A1
		Dibujó: LCBS	ESCALA: 1:500 1:200
		Aprobó: MWAR	ESCALA: 1:500 1:200
		CONTENIDO	ESCALA: 1:500 1:200
		ELEVACIÓN ORIENTE	ESCALA: 1:500 1:200
		DIRECCIÓN PROPIEDAD	ESCALA: 1:500 1:200
		RUTA 7 SECTOR RECTA FOYTZOK KM 2.0 SIN	ESCALA: 1:500 1:200
		COYHAQUE - REGIÓN DE AYSÉN	ESCALA: 1:500 1:200
		ZONA URBANA PRC ET - C	ESCALA: 1:500 1:200
		FECHA: 01/07/2026	ESCALA: 1:500 1:200
		REVISIÓN G	ESCALA: 1:500 1:200

